


Внесение изменений в Генеральный план муниципального образования сельского поселения  
 Пристанционный сельсовет Тоцкого района Оренбургской области  
 Основная часть  
 Карта планируемого размещения объектов местного значения  
 М 1:10 000




УСЛОВНЫЕ ОБОЗНАЧЕНИЯ	
Границы:	
---	Граница МО Пристанционный сельсовет
---	Граница населенного пункта
Земли по категориям:	
■	Земли лесного фонда
Леса:	
■	Леса
Поверхностные водные объекты:	
■	Водоток (река, ручей, канал, озеро, пруд, обводненный карьер, водохранилище)
Железнодорожные пути:	
---	Железнодорожный путь общего пользования
Функциональные зоны:	
■	Жилые зоны
■	Общественно-деловые зоны
■	Производственная зона
■	Инженерная зона
■	Транспортная зона
■	Зона рекреационного назначения
■	Зона сельскохозяйственного использования
■	Зона специального назначения

УСЛОВНЫЕ ОБОЗНАЧЕНИЯ	
Организации учреждений управления	
☎	Администрация МО Пристанционный сельсовет
Учреждения образования	
👶	Детский сад
🎓	Средняя общеобразовательная школа
Учреждения здравоохранения	
🏠	ФАП
Объекты культурно-досугового назначения	
🎮	Центр досуга
Спортивные объекты:	
🏟	Комплекс культурно-оздоровительных сооружений
🏟	Стадион
Предприятия торговли, общественного питания и бытового обслуживания:	
🛒	Магазин продовольственных и непродовольственных товаров
🍴	Столовая
Сооружения инженерной инфраструктуры:	
📍	Скважина
🔥	Котельная
Объекты специального назначения:	
🪦	Кладбище
Объекты религиозного назначения:	
⛪	Церковь
Объекты железнодорожного транспорта	
🚂	Железнодорожный транспорт

Фрагмент (п.Городок Третий)  
М 1:5 000

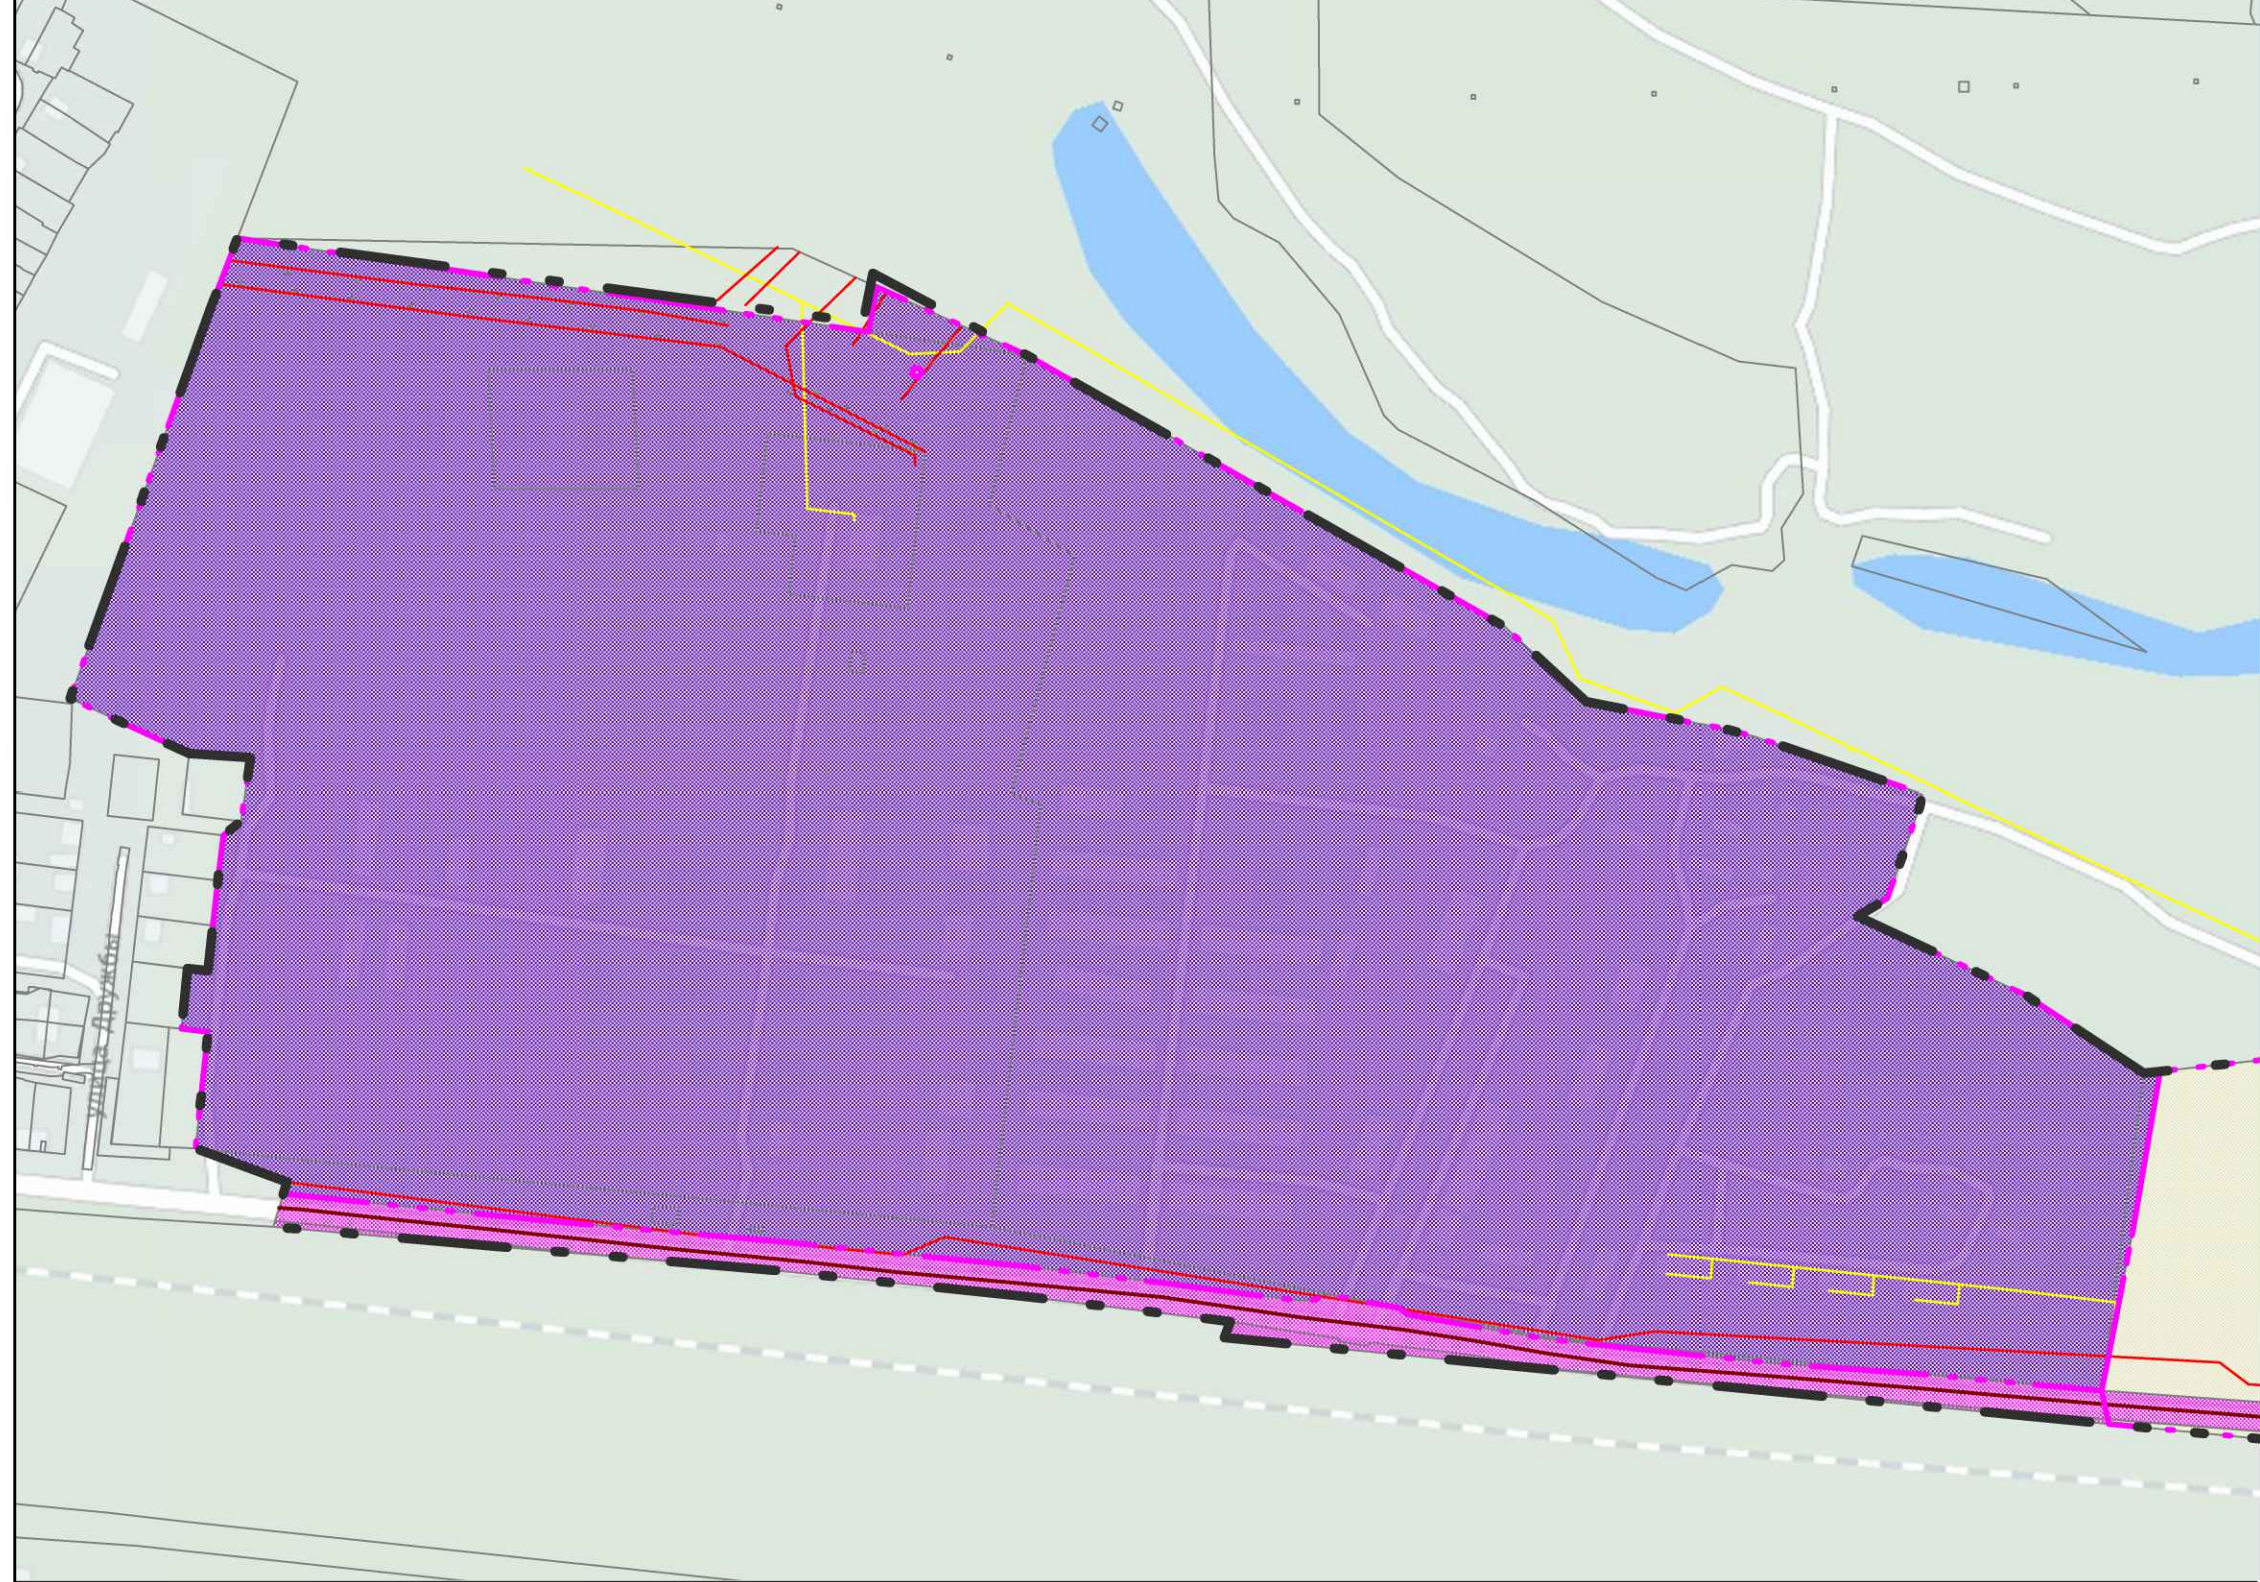

Фрагмент (п.Пристанционный)  
М 1:10 000

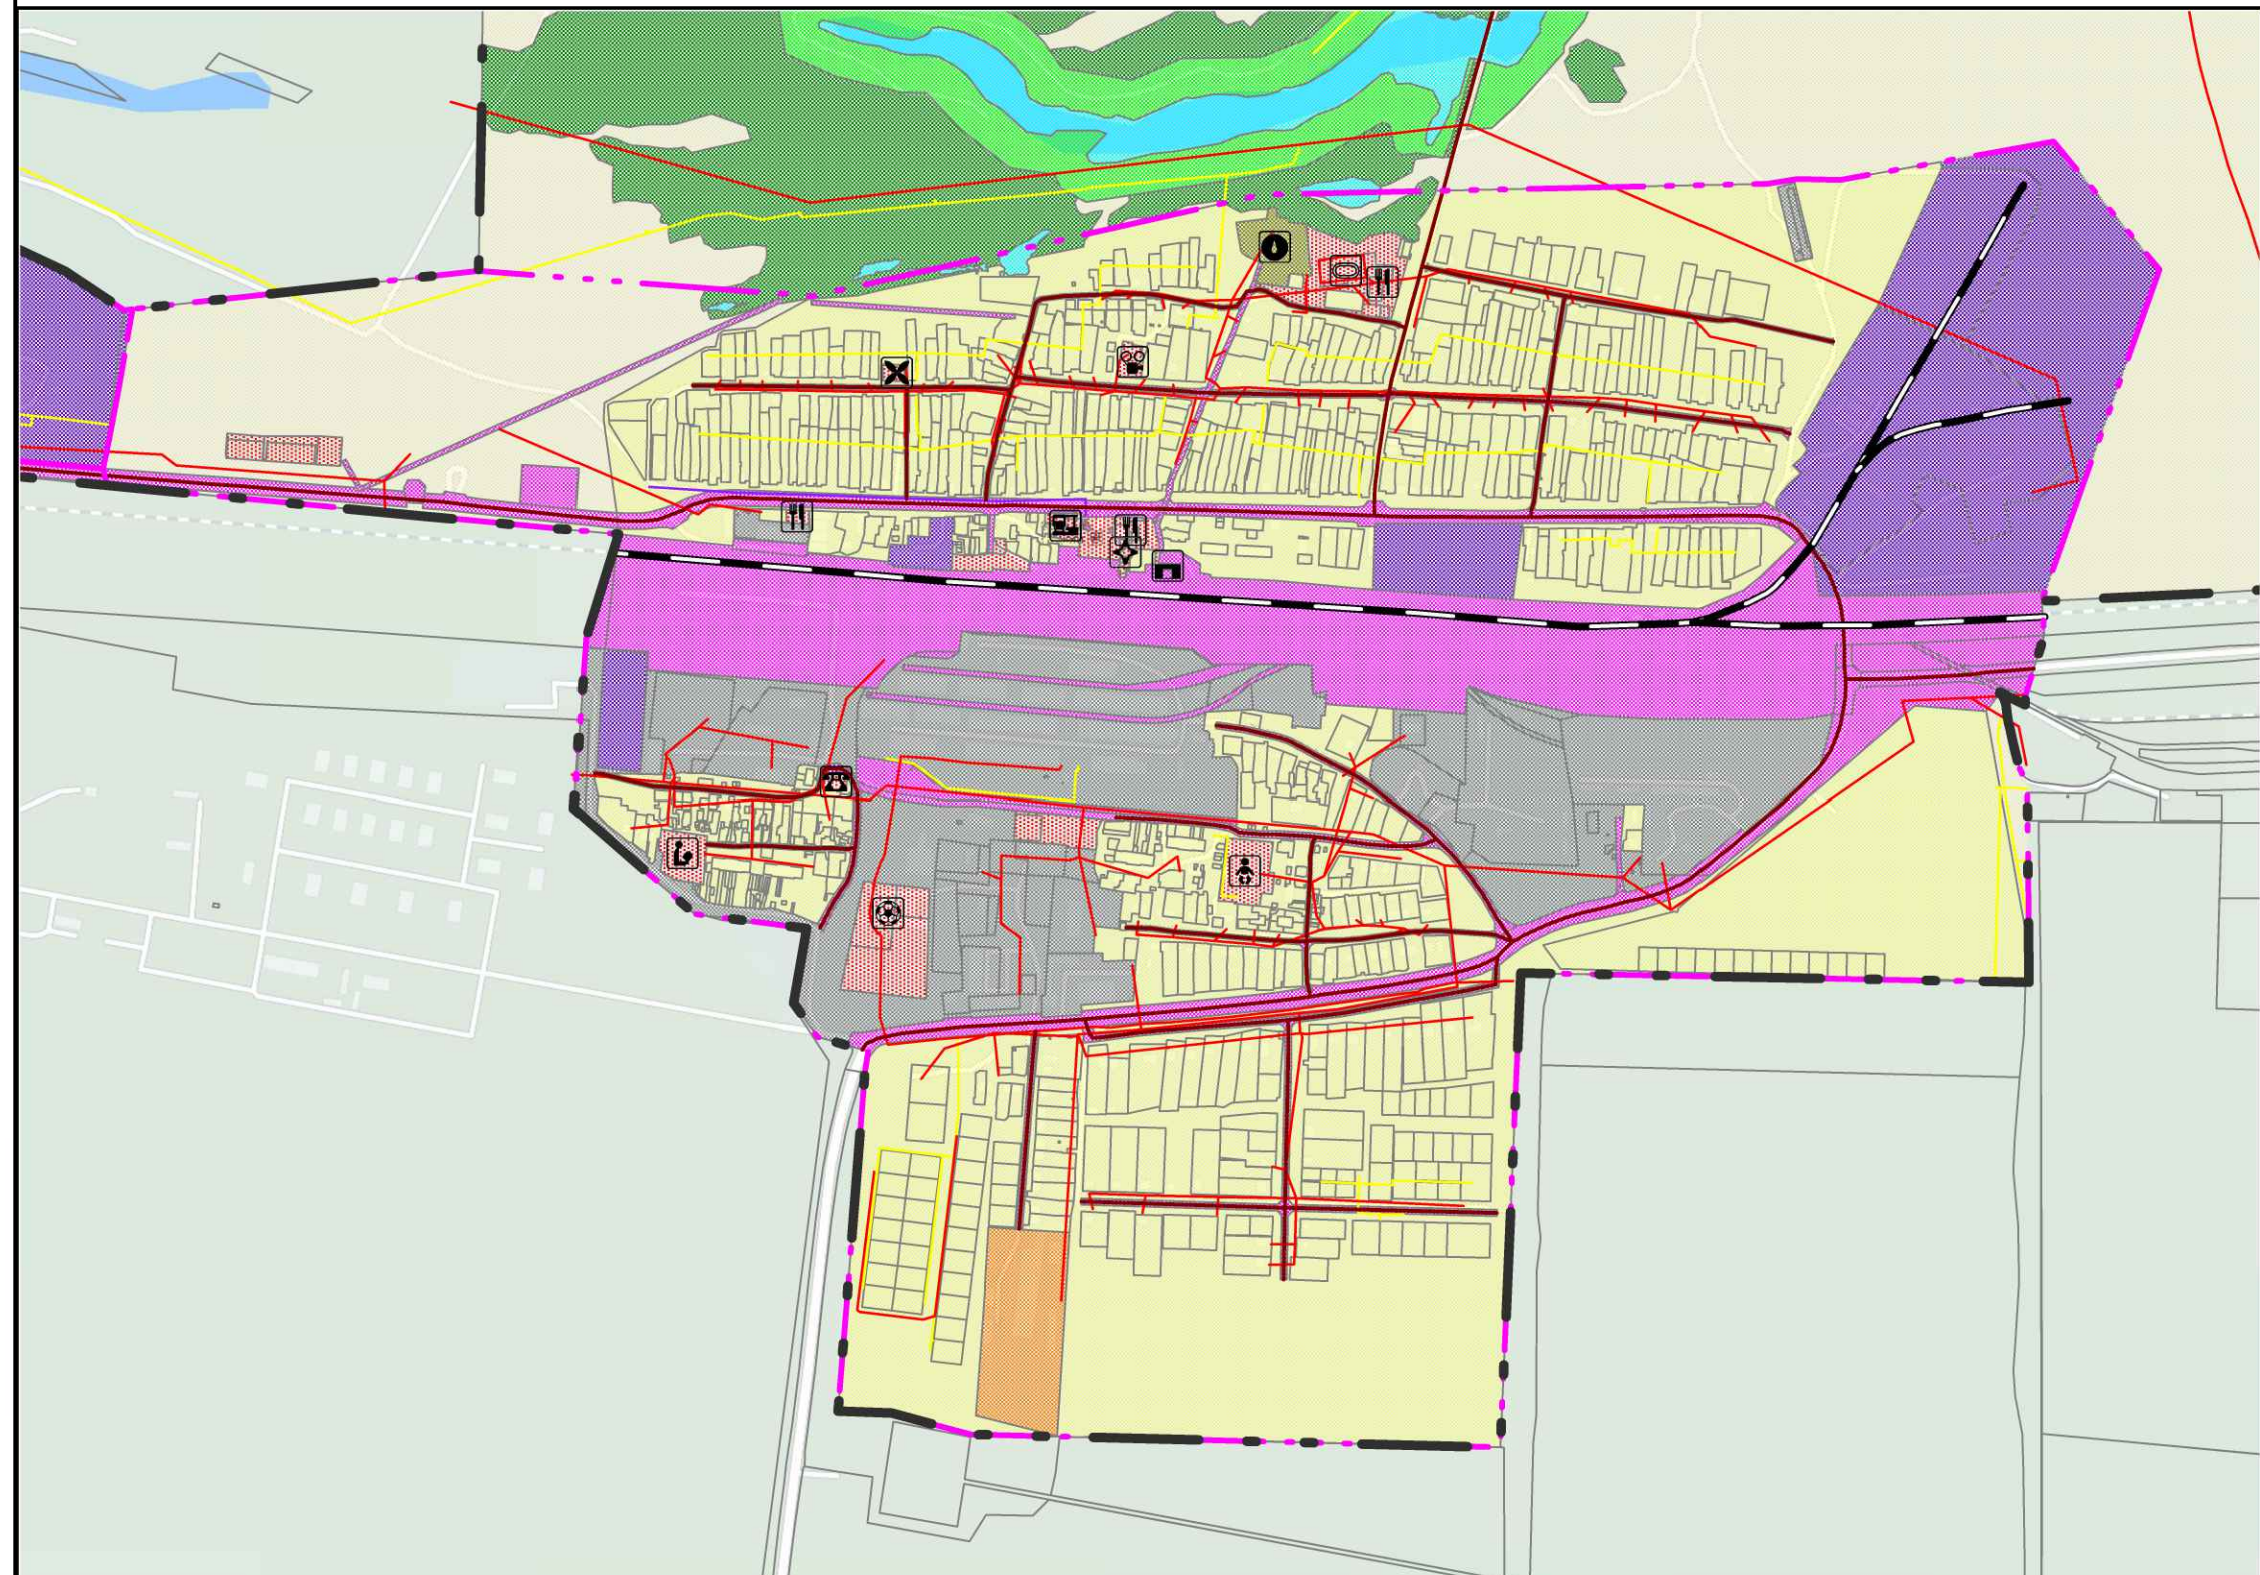

Имя				Внесение изменений в Генеральный план муниципального образования Пристанционный сельсовет Тоцкого района Оренбургской области				Страница	Лист	Листов
Имя				Основная часть						
Имя				Карта планируемого размещения объектов местного значения						
Имя				000 "РКЦ"						